



# PREREZ A-A, M=1:500

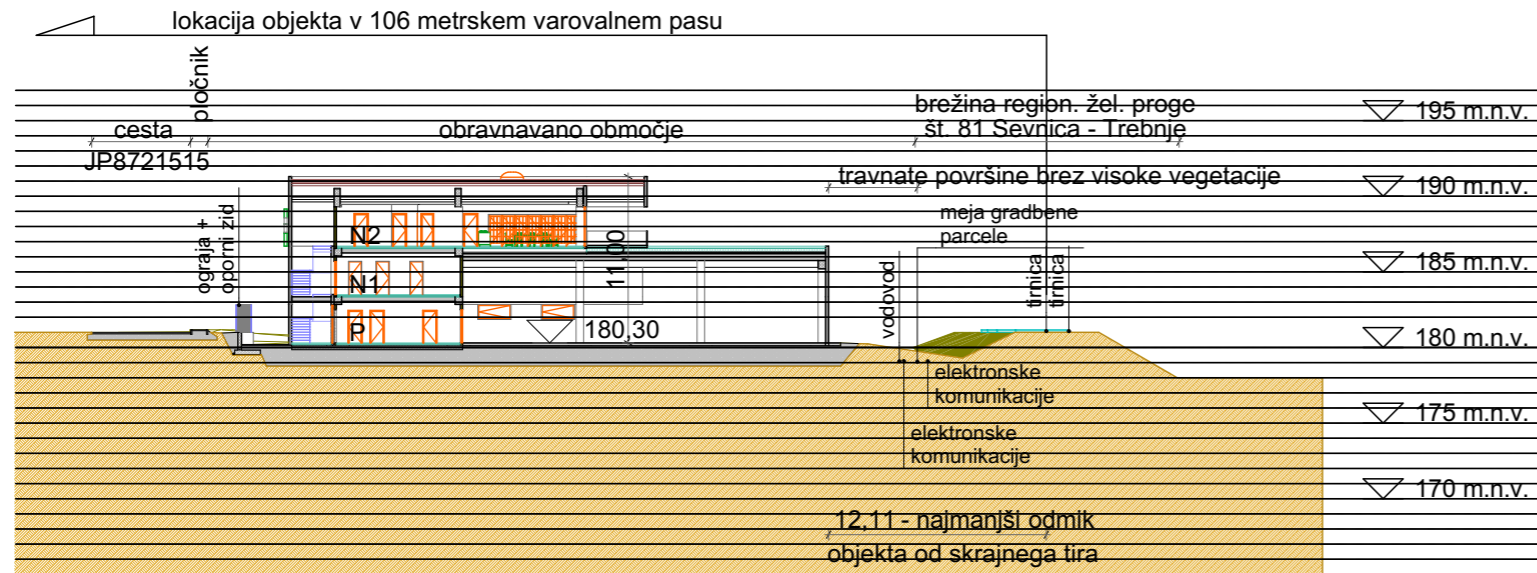

# PREREZ B-B, M=1:500

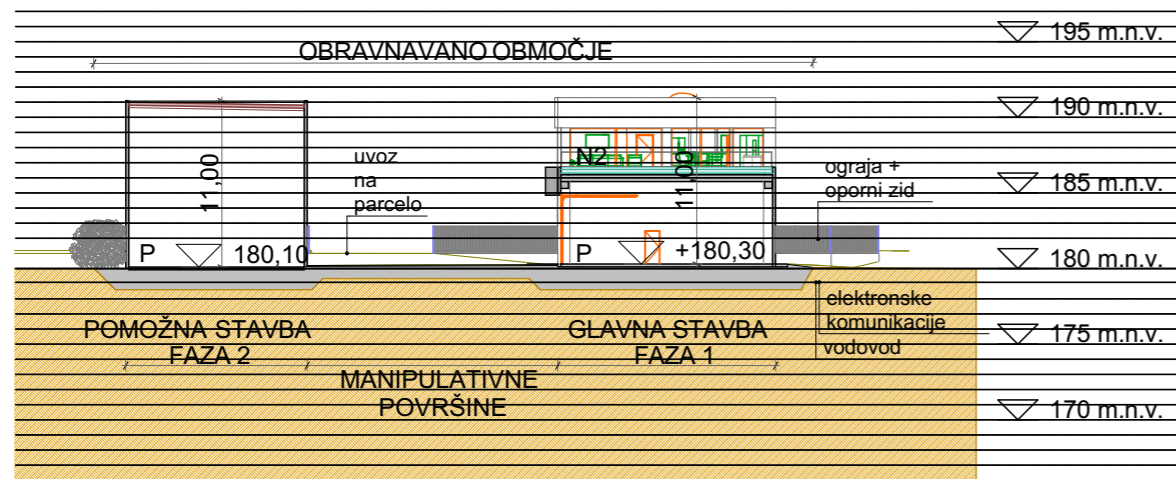

**DEMIDA**  
ARHITEKTURA

DEMIDA ARHITEKTURA D.O.O.  
Prešernova ulica 1, 8290 SEVNICA  
tel: 07 81 84 059

|                    |  |                     |
|--------------------|--|---------------------|
| Številka:          | OPPN, 13/2024 - OSNUTEK ZA MNENJA                      |                     |
| Vsebina:           | PREREZI; 1:500   |                     |
| Investitor:        | TAI K Tomaž Kunšek s.p.<br>Pod Vrtačo 28, 8290 SEVNICA |                     |
| Projektant:        | David Tušar, u.d.i.a. ZAPS 1287                        | Podpis.: <i>DTm</i> |
| Direktor.:         | David Tušar, u.d.i.a. ZAPS 1287                        | Podpis.: <i>DTm</i> |
| Datum:             | VII. 2024  |                     |
| št- graf. priloge: |  |                     |