


LEGENDA:

- - - - - predlog območja pridobivanja mineralne surovine (LN)
- - - - - 5m pas oz. skrajna meja izkoriščanja
- obstoječi teren
- predvideni teren - končno stanje

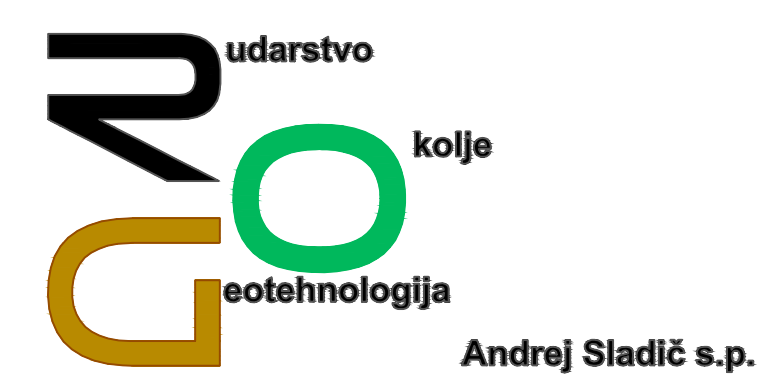

Številka	Opis dela	Datum projekta	Projekt

Narednik: DOL-GRAD d.o.o.

Ukrajnik: R.O.G. rudarstvo, okolje, geotehnologija Andrej Sladič s.p.
Karmnika 7B, 1262 Dol pri Ljubljani

Projekat: Elaborat Z. Ugotovitev nevarnosti za umestitev in odpranje »Kamulomita Koševčica«

Usta mesta: /

Vertikalni izris: Prikaz prednih in vzdolžnih prerezov - končno stanje

Koordinatni sistem: ETRS89

Skala: 1:1000

Datum: Juli 2023

Oblikovalec: Roman Sladič ura.dipl.inž.geoteh.

Preveril: Andrej Sladič dipl.inž.geoteh.

Identifikacijski znak: P-4.1