


Elaborat ekonomike za pripravo Odloka o občinskem podrobnem prostorskem načrtu za del Gospodarske cone Dolenji Boštanj

Naziv grafičnega prikaza: Prikaz obstoječe in načrtovane komunalne opreme in druge gospodarske javne infrastrukture

Pripravljevalec: Občina Sevnica, Glavni trg 19a, 8290 Sevnica

Izdelaevalec: Espri d.o.o., Novi trg 11, 8000 Novo mesto

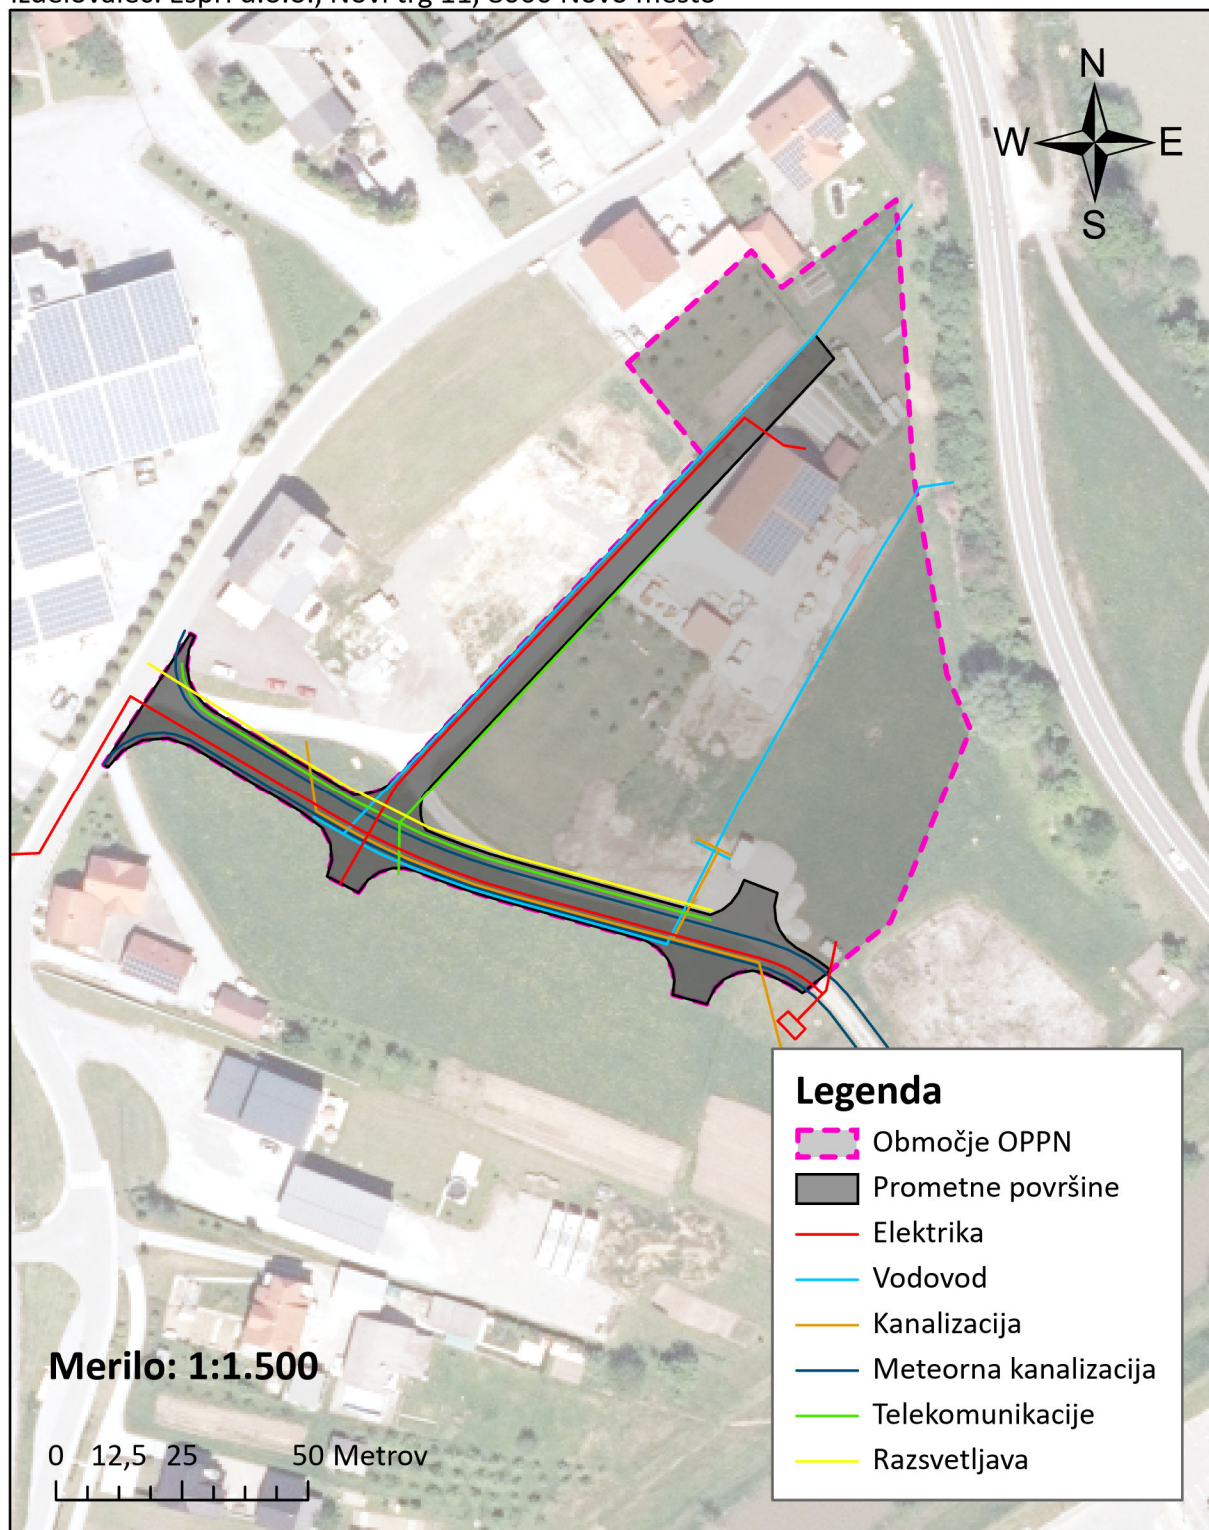

Vir podatkov: Geodetska uprava RS